



ODŮVODNĚNÍ ÚP ČERMNÁ

A. KOORDINAČNÍ VÝKRES

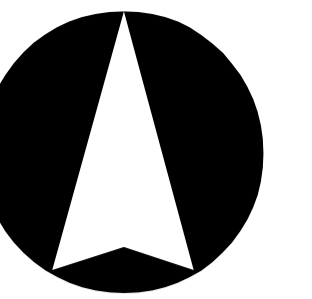

1 : 5 000

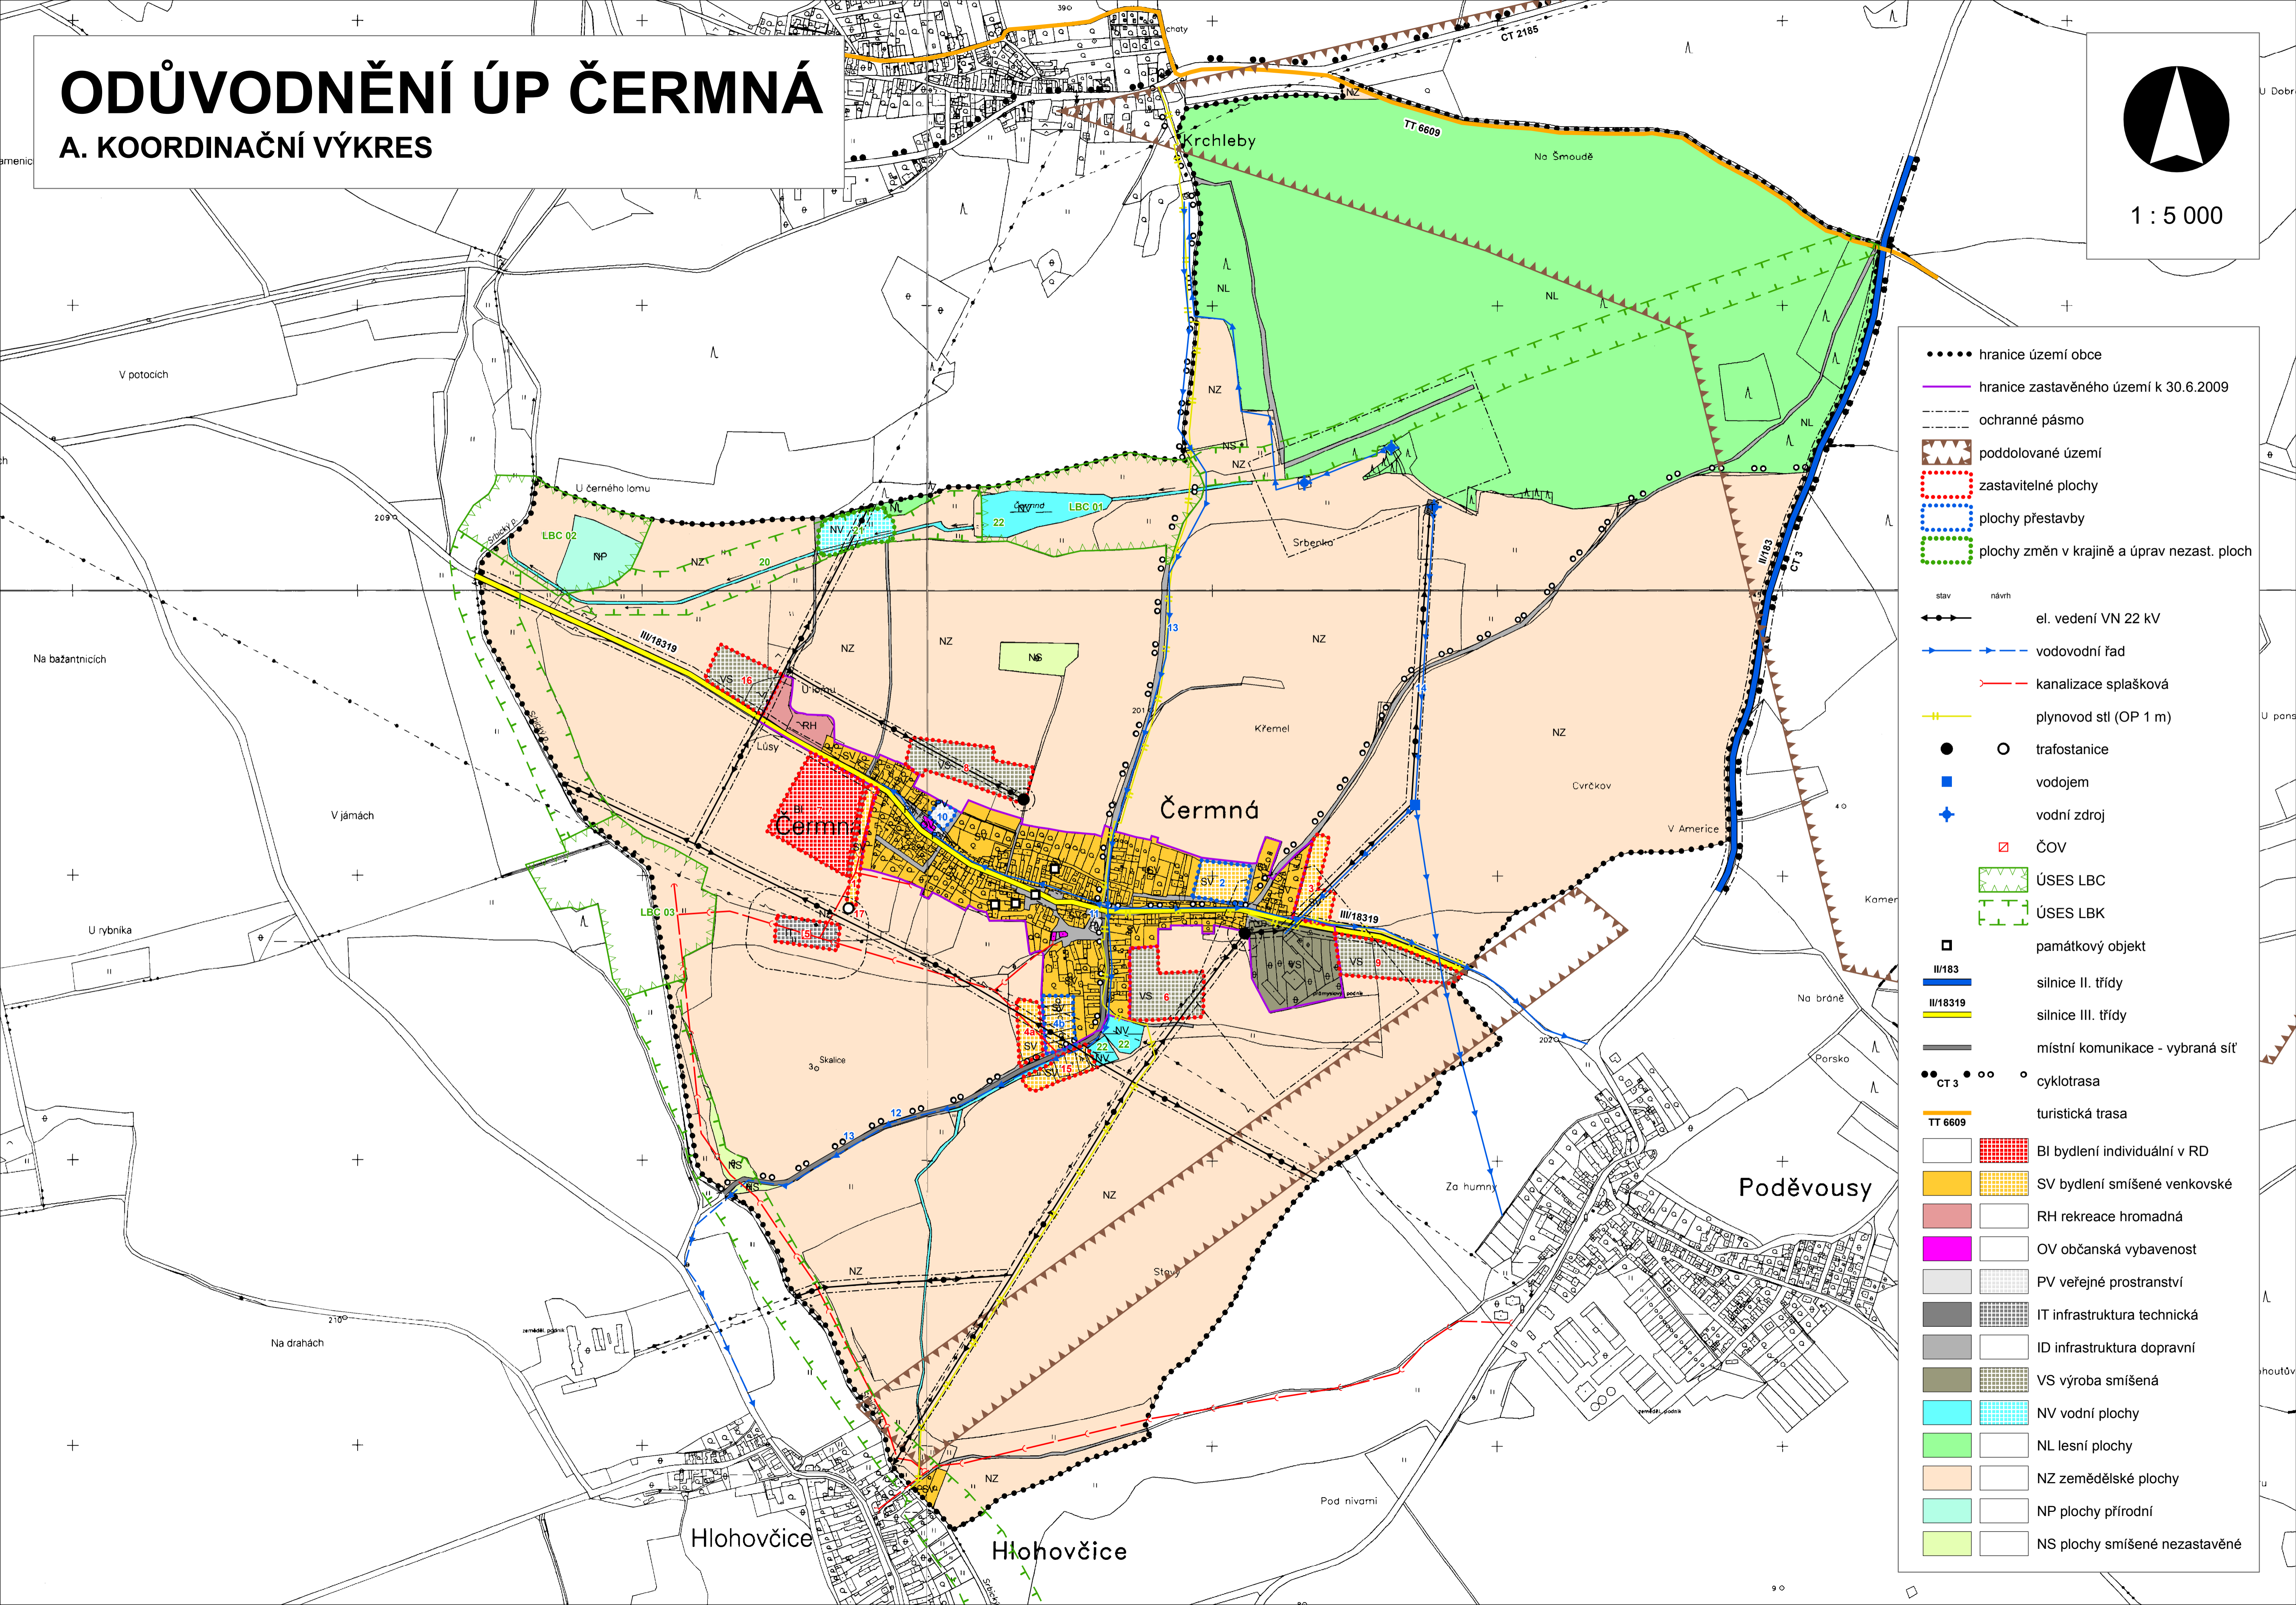

- hranice území obce
- hranice zastavěného území k 30.6.2009
- - - ochranné pásmo
- ▨ poddolované území
- ▤ zastavitelné plochy
- ▥ plochy přestavby
- ▧ plochy změn v krajině a úprav nezast. ploch
- stav návrh
- ←→ el. vedení VN 22 kV
- vodovodní řad
- kanalizace splašková
- plynovod stl (OP 1 m)
- ○ trafostanice
- vodojem
- ◆ vodní zdroj
- ▣ ČOV
- ▧ ÚSES LBC
- ▧ ÚSES LBK
- památkový objekt
- II/183 silnice II. třídy
- III/18319 silnice III. třídy
- místní komunikace - vybraná síť
- CT 3 ○ cyklotrasa
- TT 6609 turistická trasa
- BI bydlení individuální v RD
- SV bydlení smíšené venkovské
- RH rekreace hromadná
- OV občanská vybavenost
- PV veřejné prostranství
- IT infrastruktura technická
- ID infrastruktura dopravní
- VS výroba smíšená
- NV vodní plochy
- NL lesní plochy
- NZ zemědělské plochy
- NP plochy přírodní
- NS plochy smíšené nezastavěné